


FACADE ØST. 1:50 (VEN)
MÅTFORMLING DATO 7.08.22
FORSLAG TIL TAGLØSNING UDENSTERN

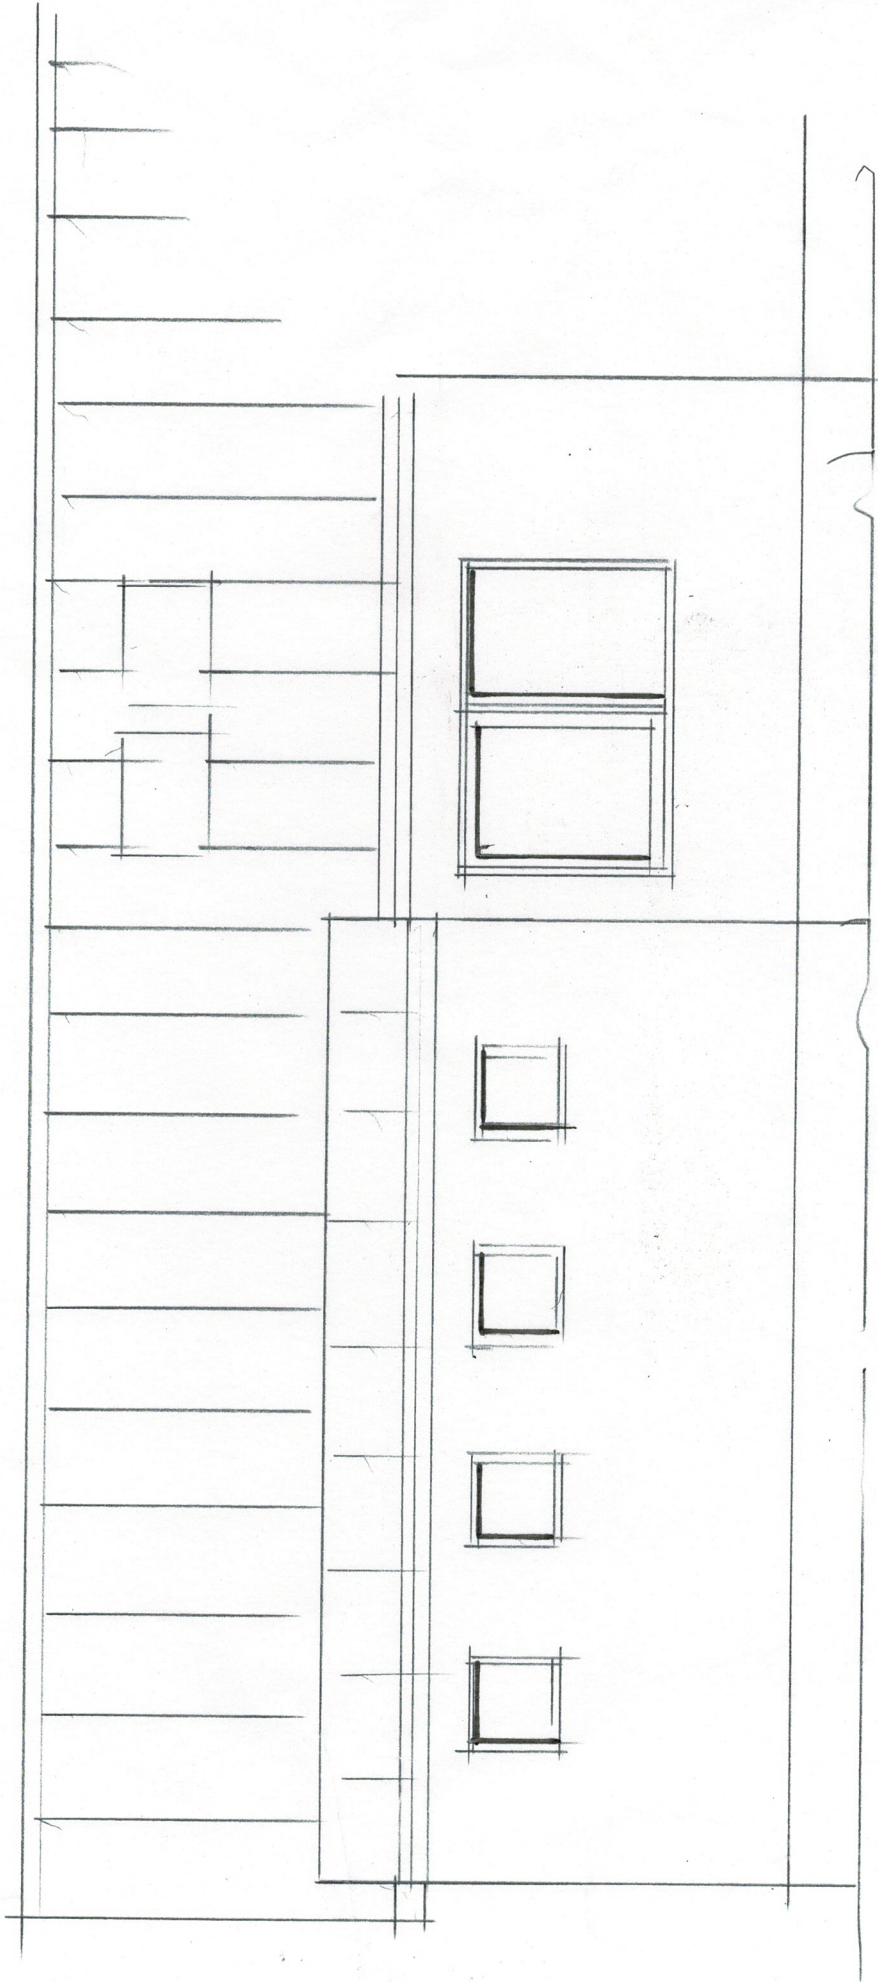

HAWBORNIES HW 7.08.22
FACADE NOED 1:50 / WJEN
FORBAG TIL TRAFIKERING ?