



**Hawboernes hus Lildstrand**  
til renoveringsprojekt/nkn-raadgivning



Tidspunkt: 26-02-2021 16:37:03  
Udskrevet af: Niels Kristoffer Nielsen nkn...  
Målestoksforhold: 1:500


Copyright©GST

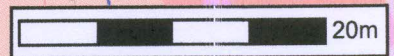




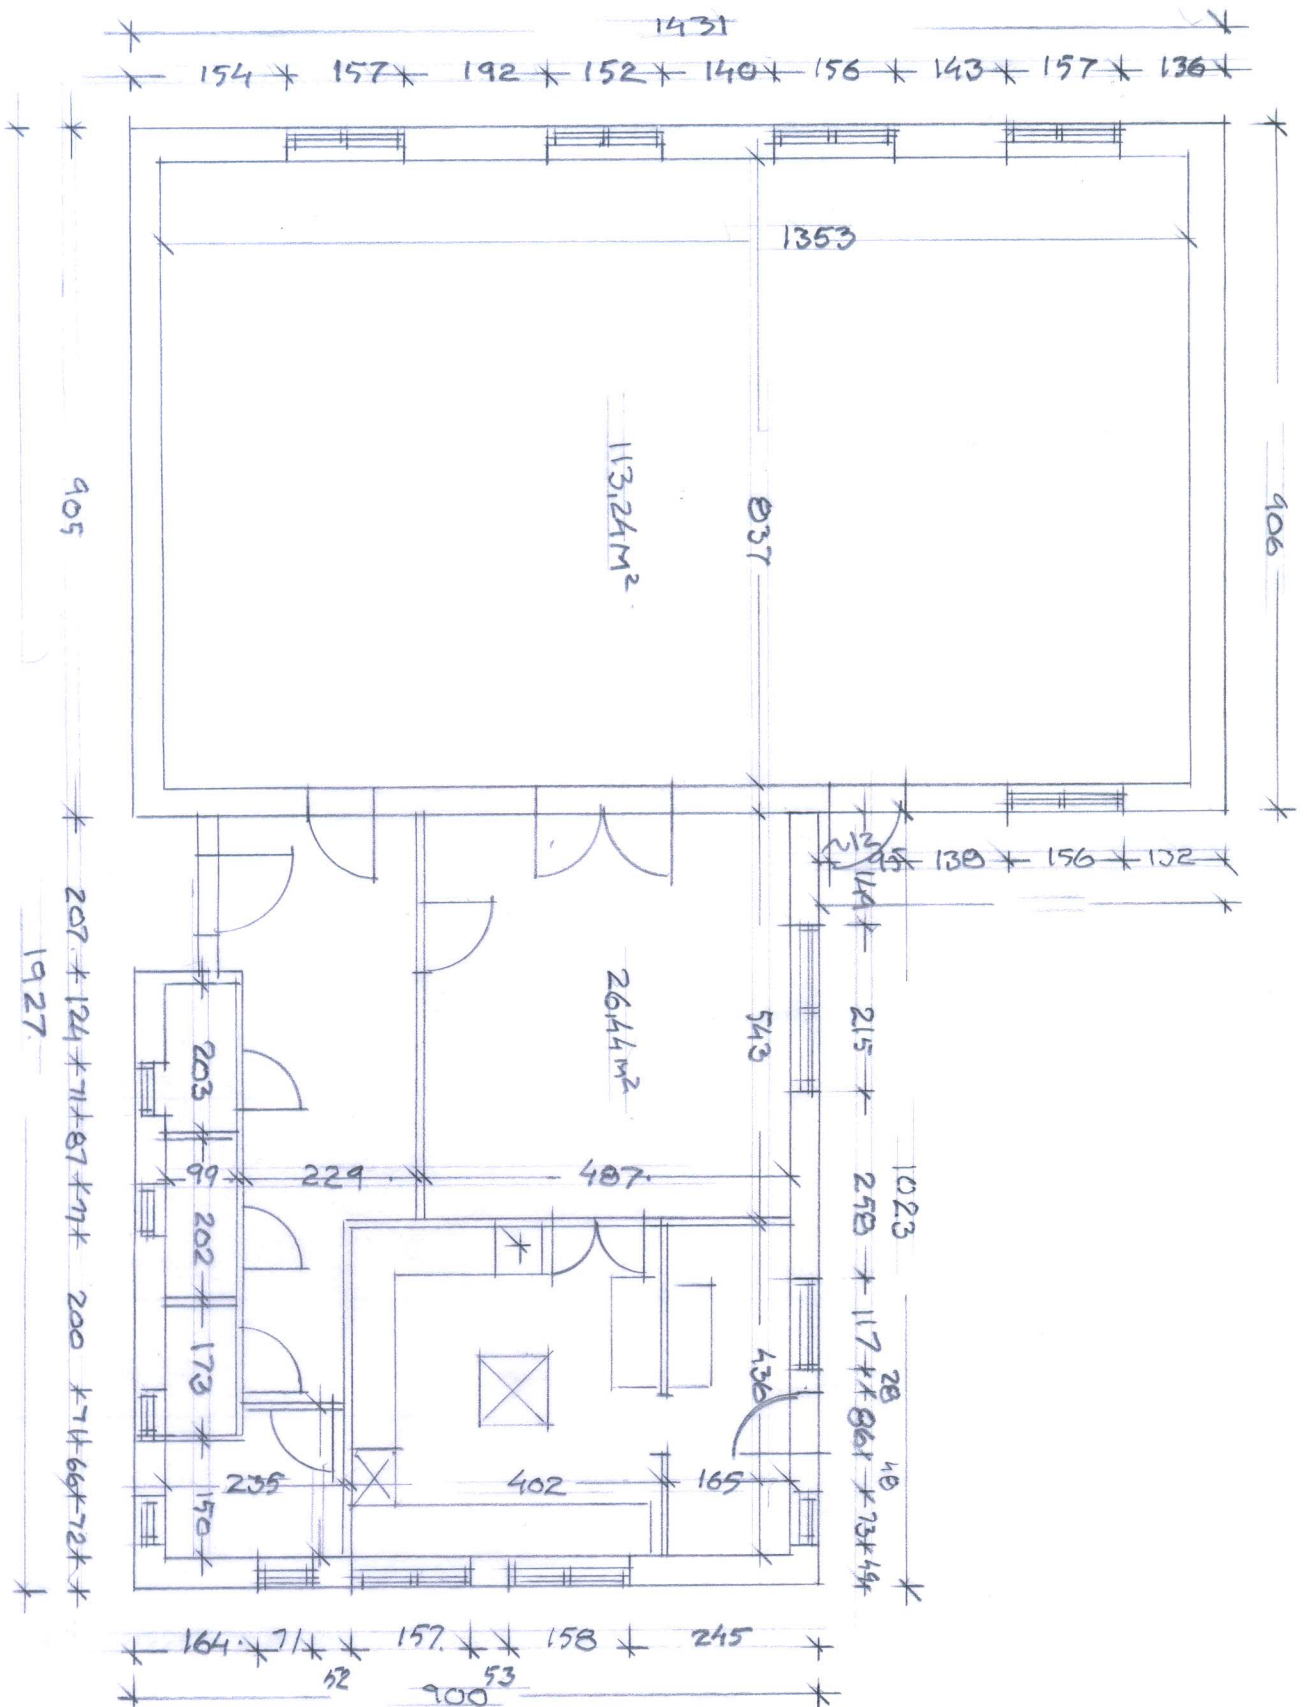

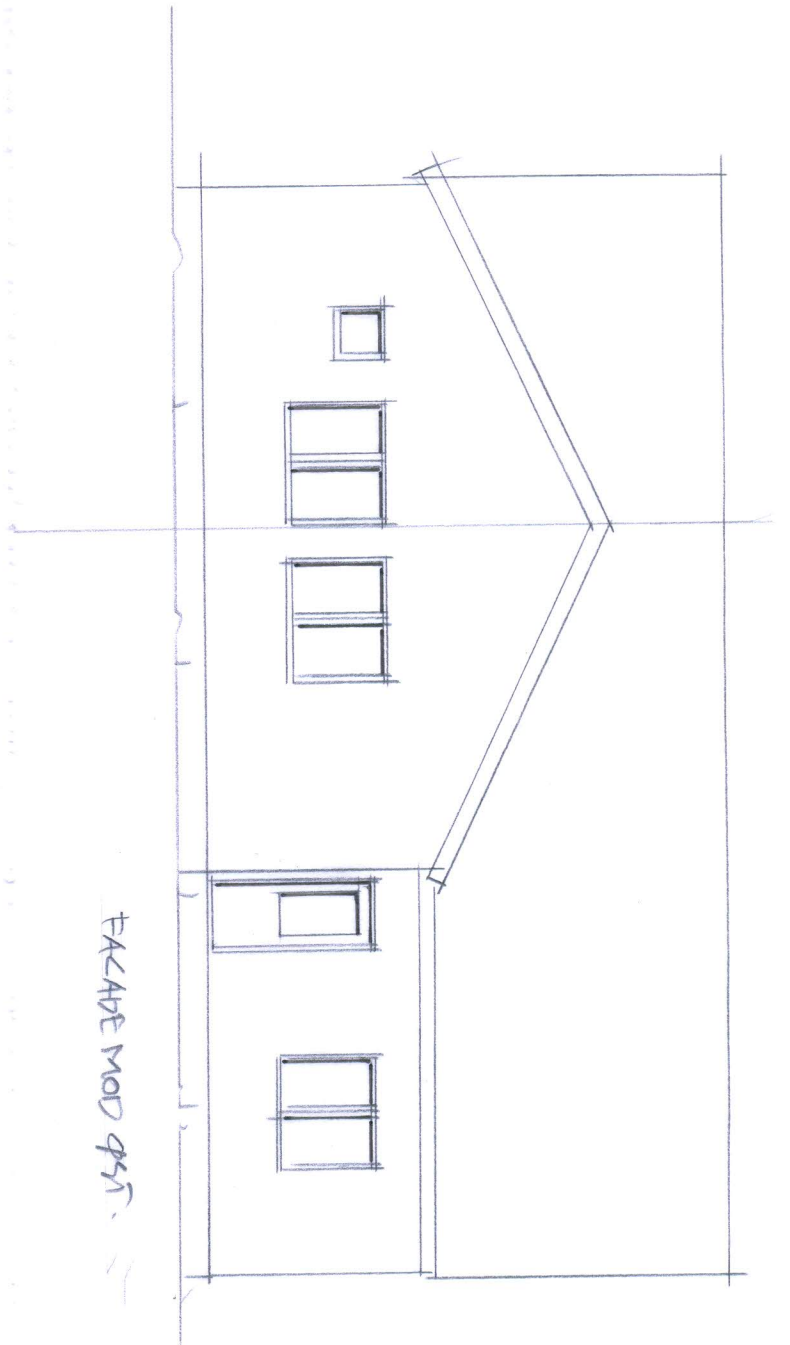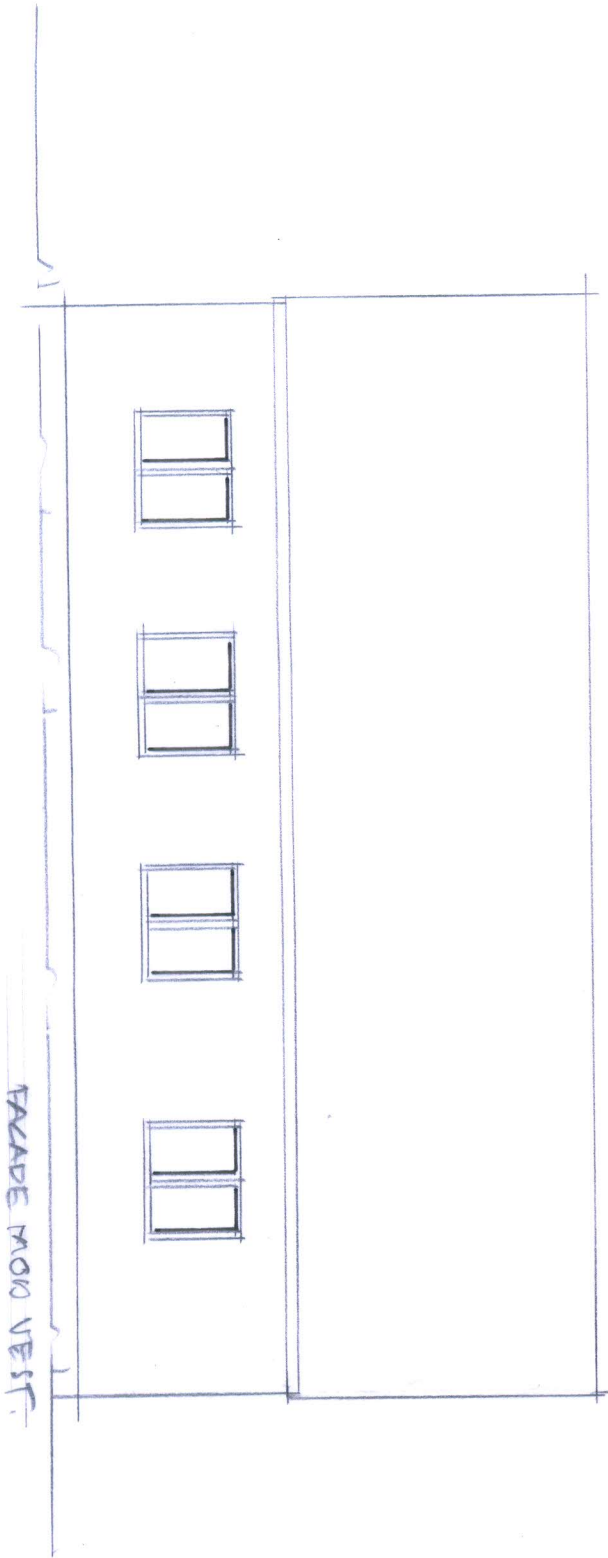


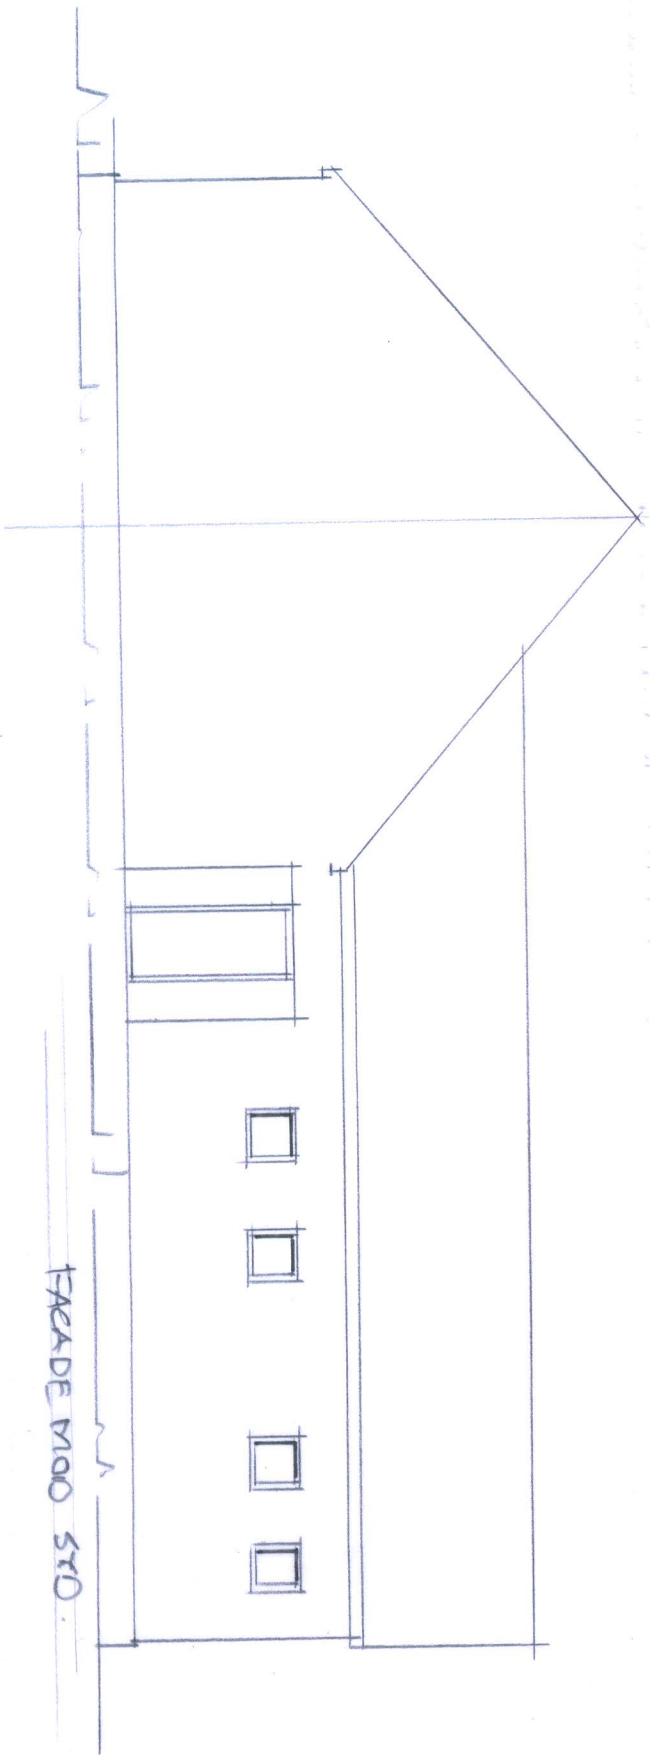

FACADE MAD STD

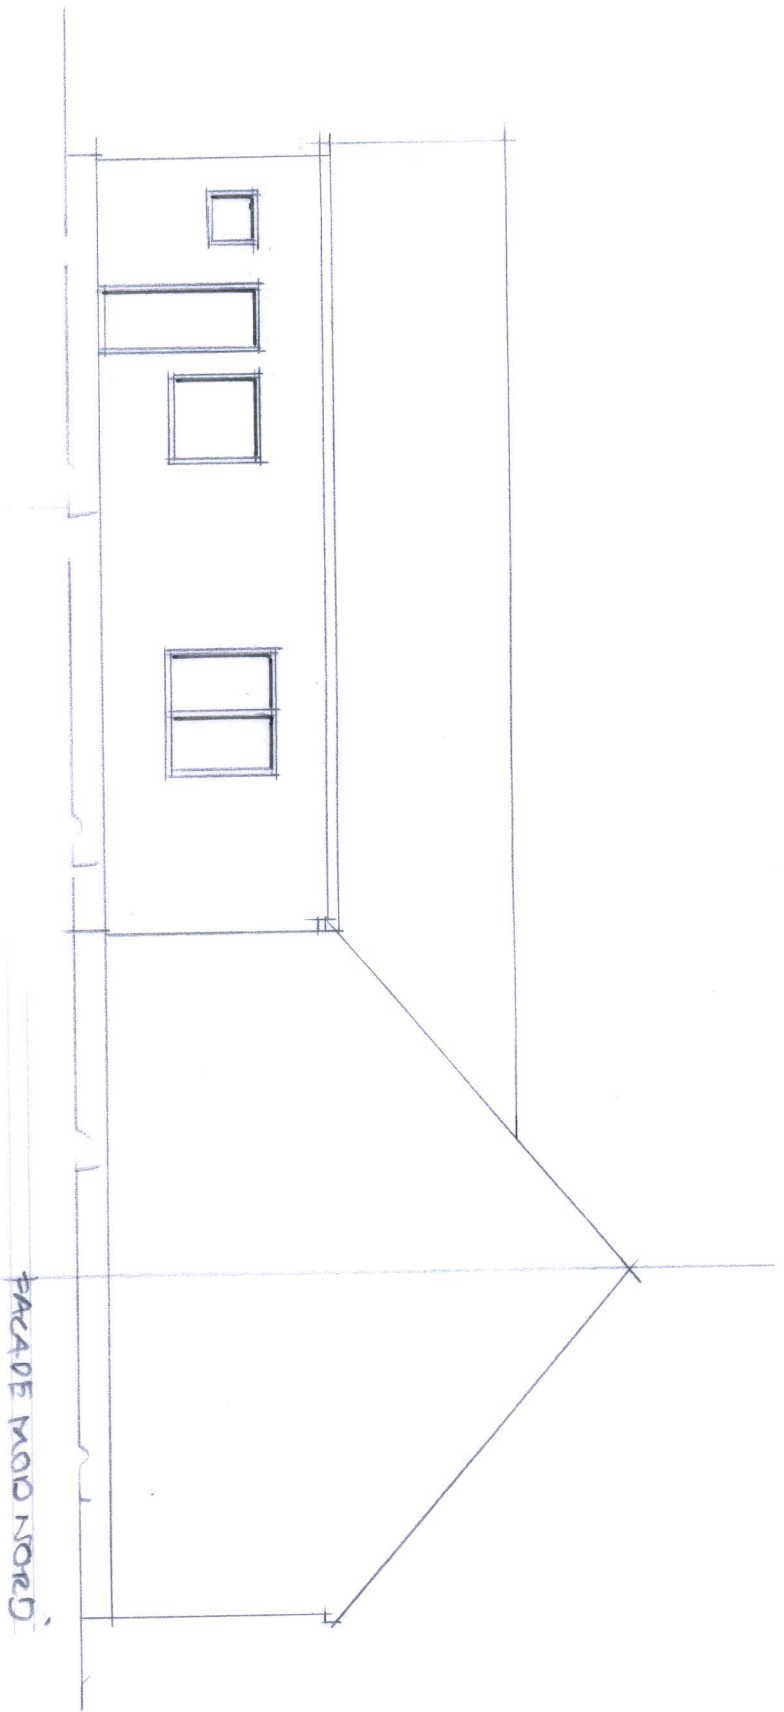

FACADE MAD NORD

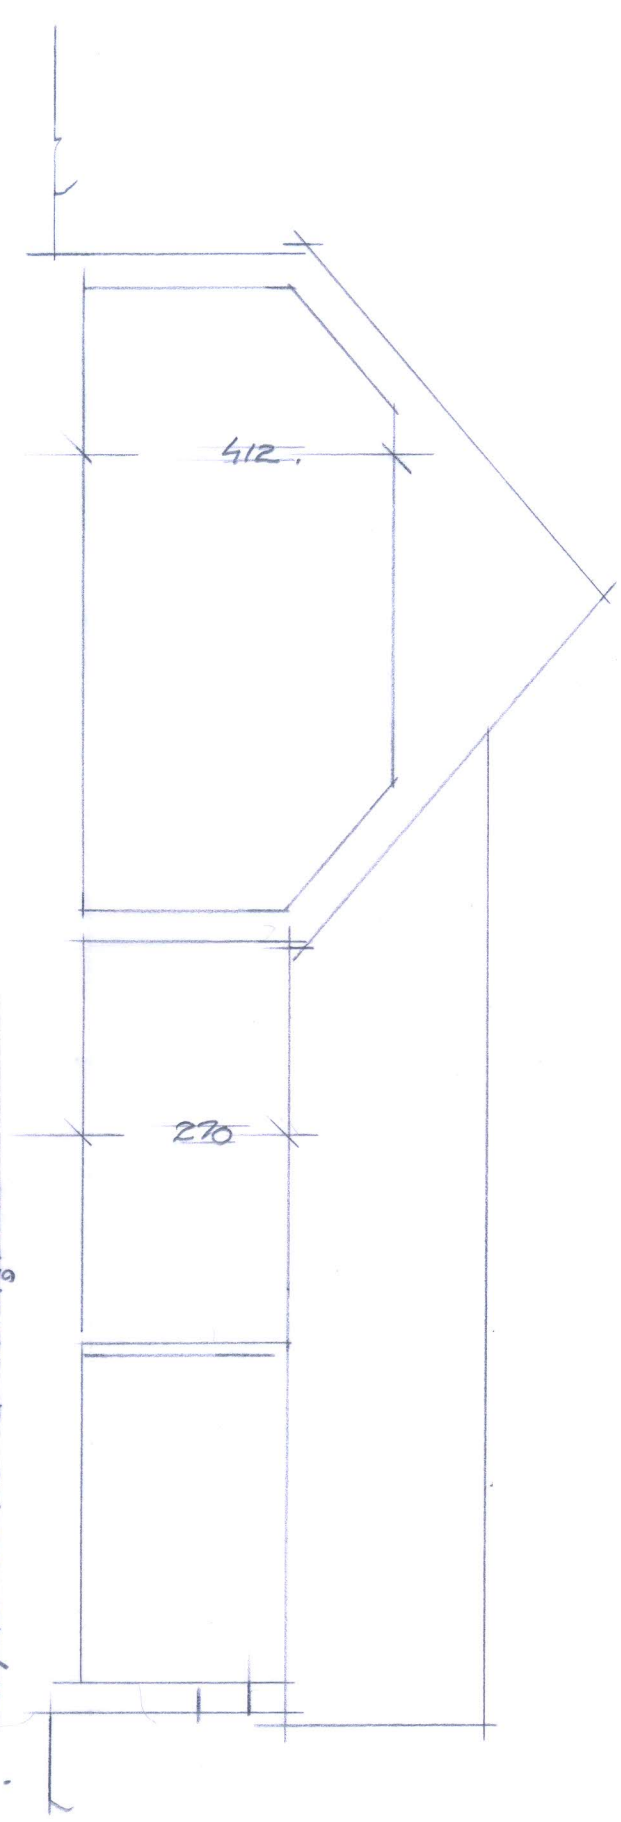

OPMÅLING D. 24.02.21/MSV  
HÅVTSØRNES HUS KLIPSTANG