


Hawboernes hus, Lilstrand
 Sokkelplan tilbygning
 Måleforhold 1:50
 Dato 24.05.22/nkn

+ GEVIND STANG.

HAWBOERNES HUS
KONSTRUKTION AF YDERVÆG.
DATO 19.05.22/NKN
MÅLFORHOLD 1:50

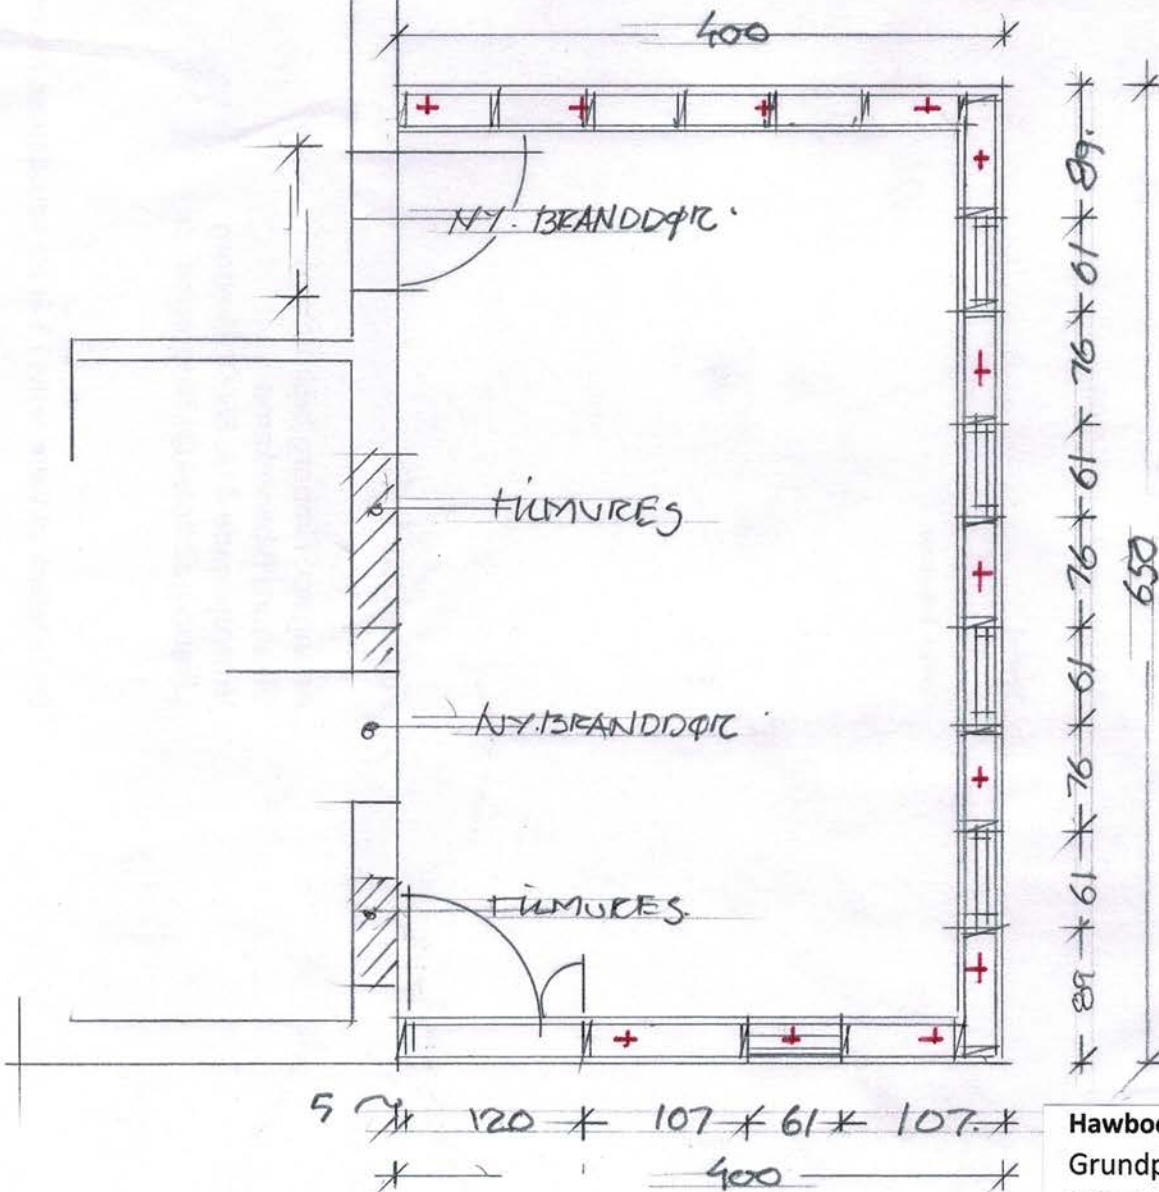

99
10
92
19
76
92
19
76
92
19
98
659


5
120
107
61
107
400

Hawboernes hus, Liljestrød
Grundplan tilbygning
Måleforhold 1:50
Dato 24.05.22/nkn

* 100 *




Hawboernes hus, Lilkstrand
Facade nord tilbygning
Måleforhold 1:50
Dato 24.05.22/nkn

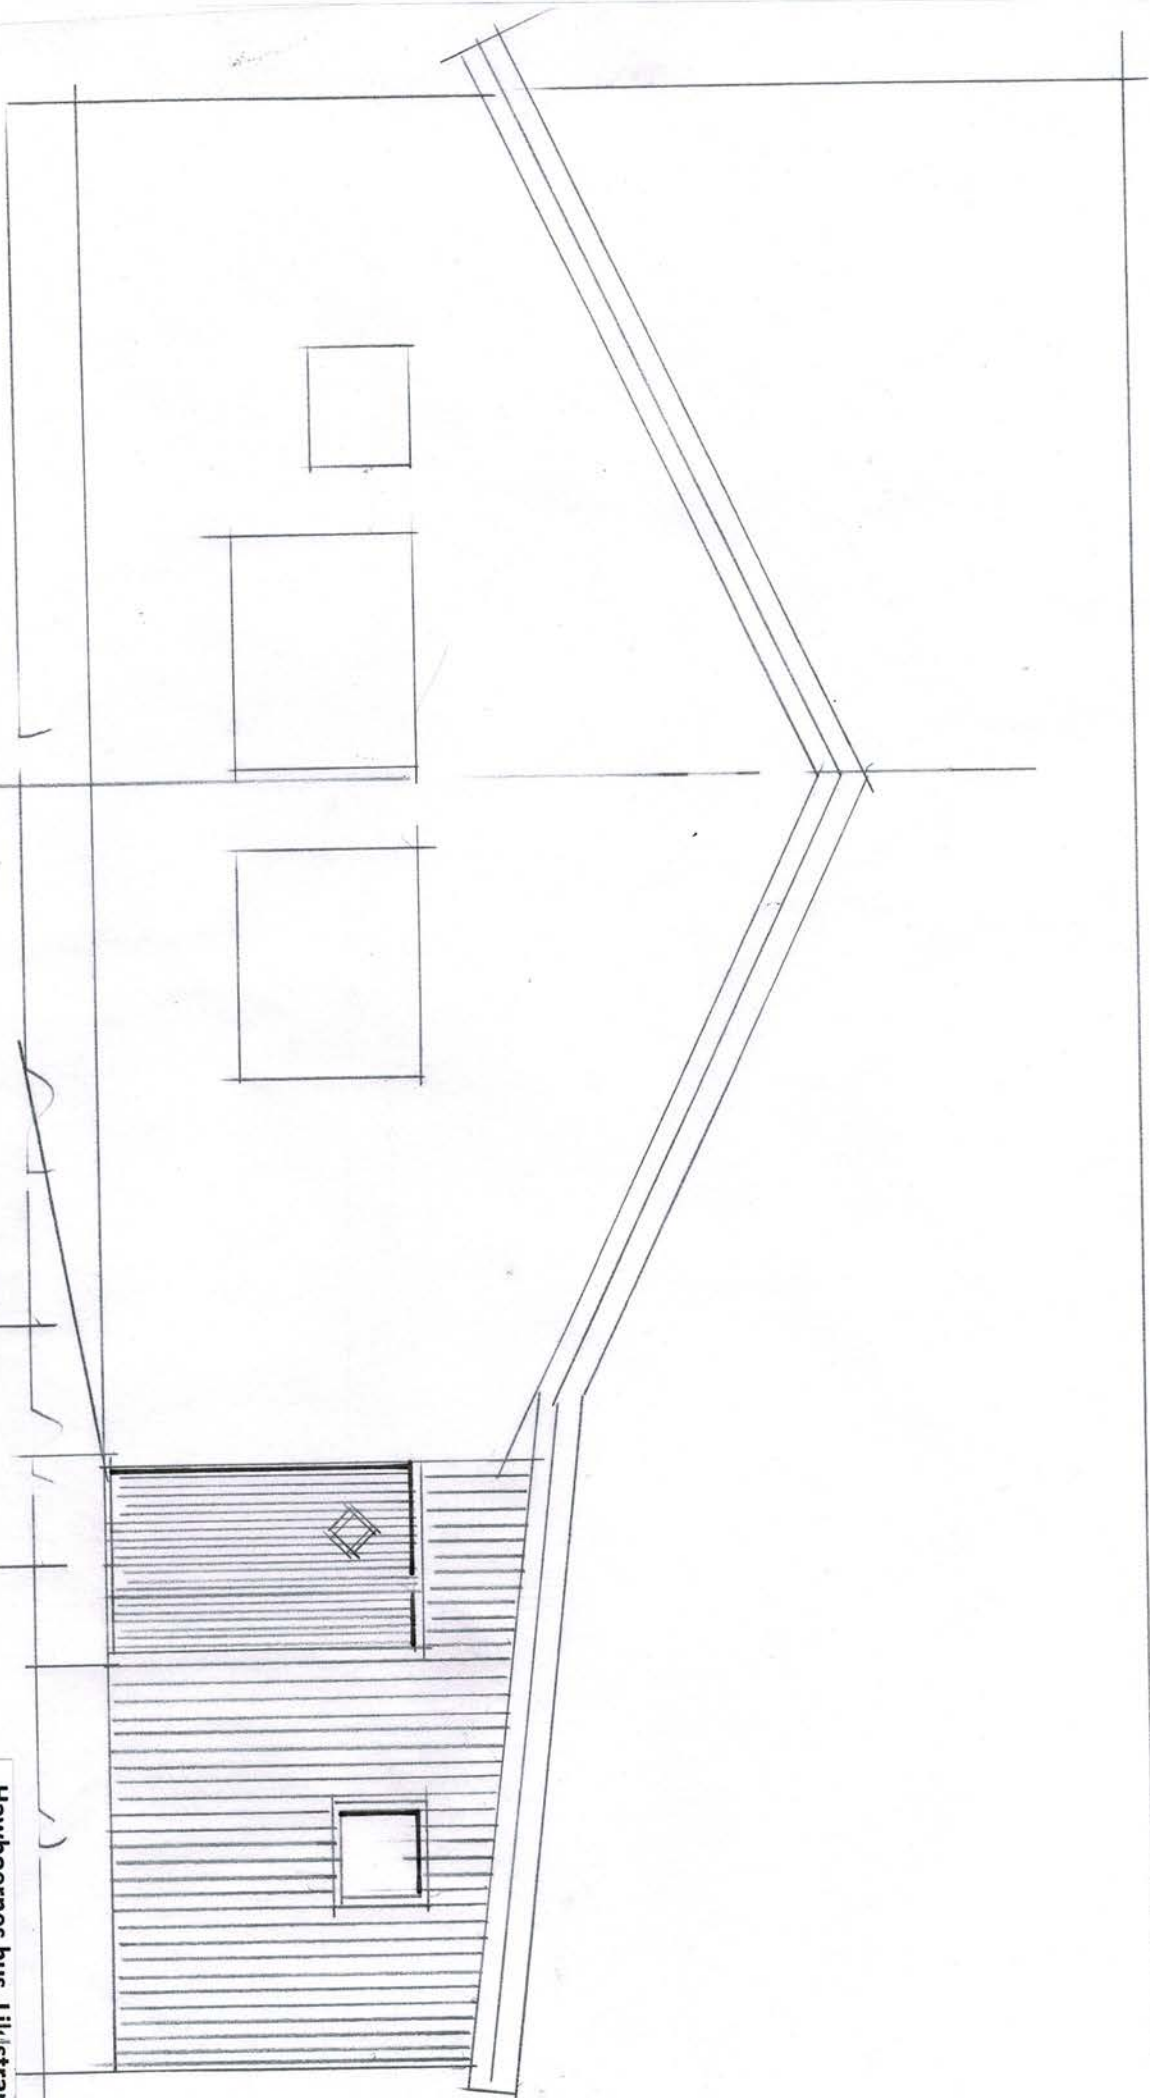


RAMPE 10°

Hawboernes hus, Lillestrand
Facade øst tilbygning
Måleforhold 1:50
Dato 24.05.22/nkn

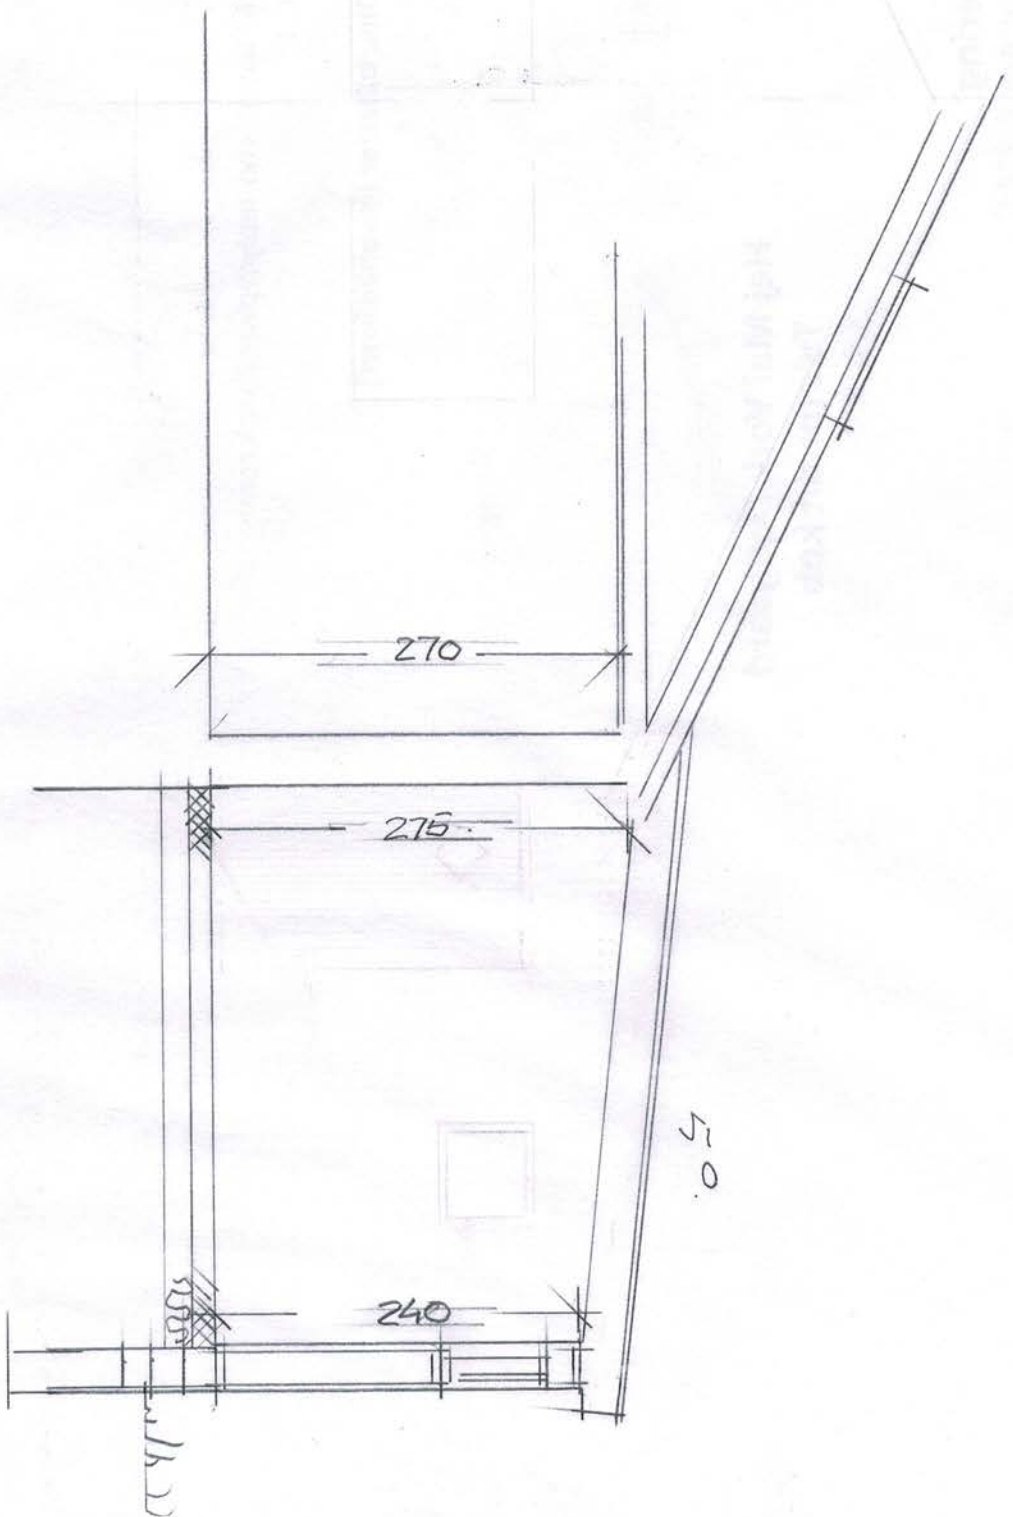

Hawboernes hus, Lillestrand
 Snit i tilbygning
 Måleforhold 1:50
 Dato 24.05.22/nkn

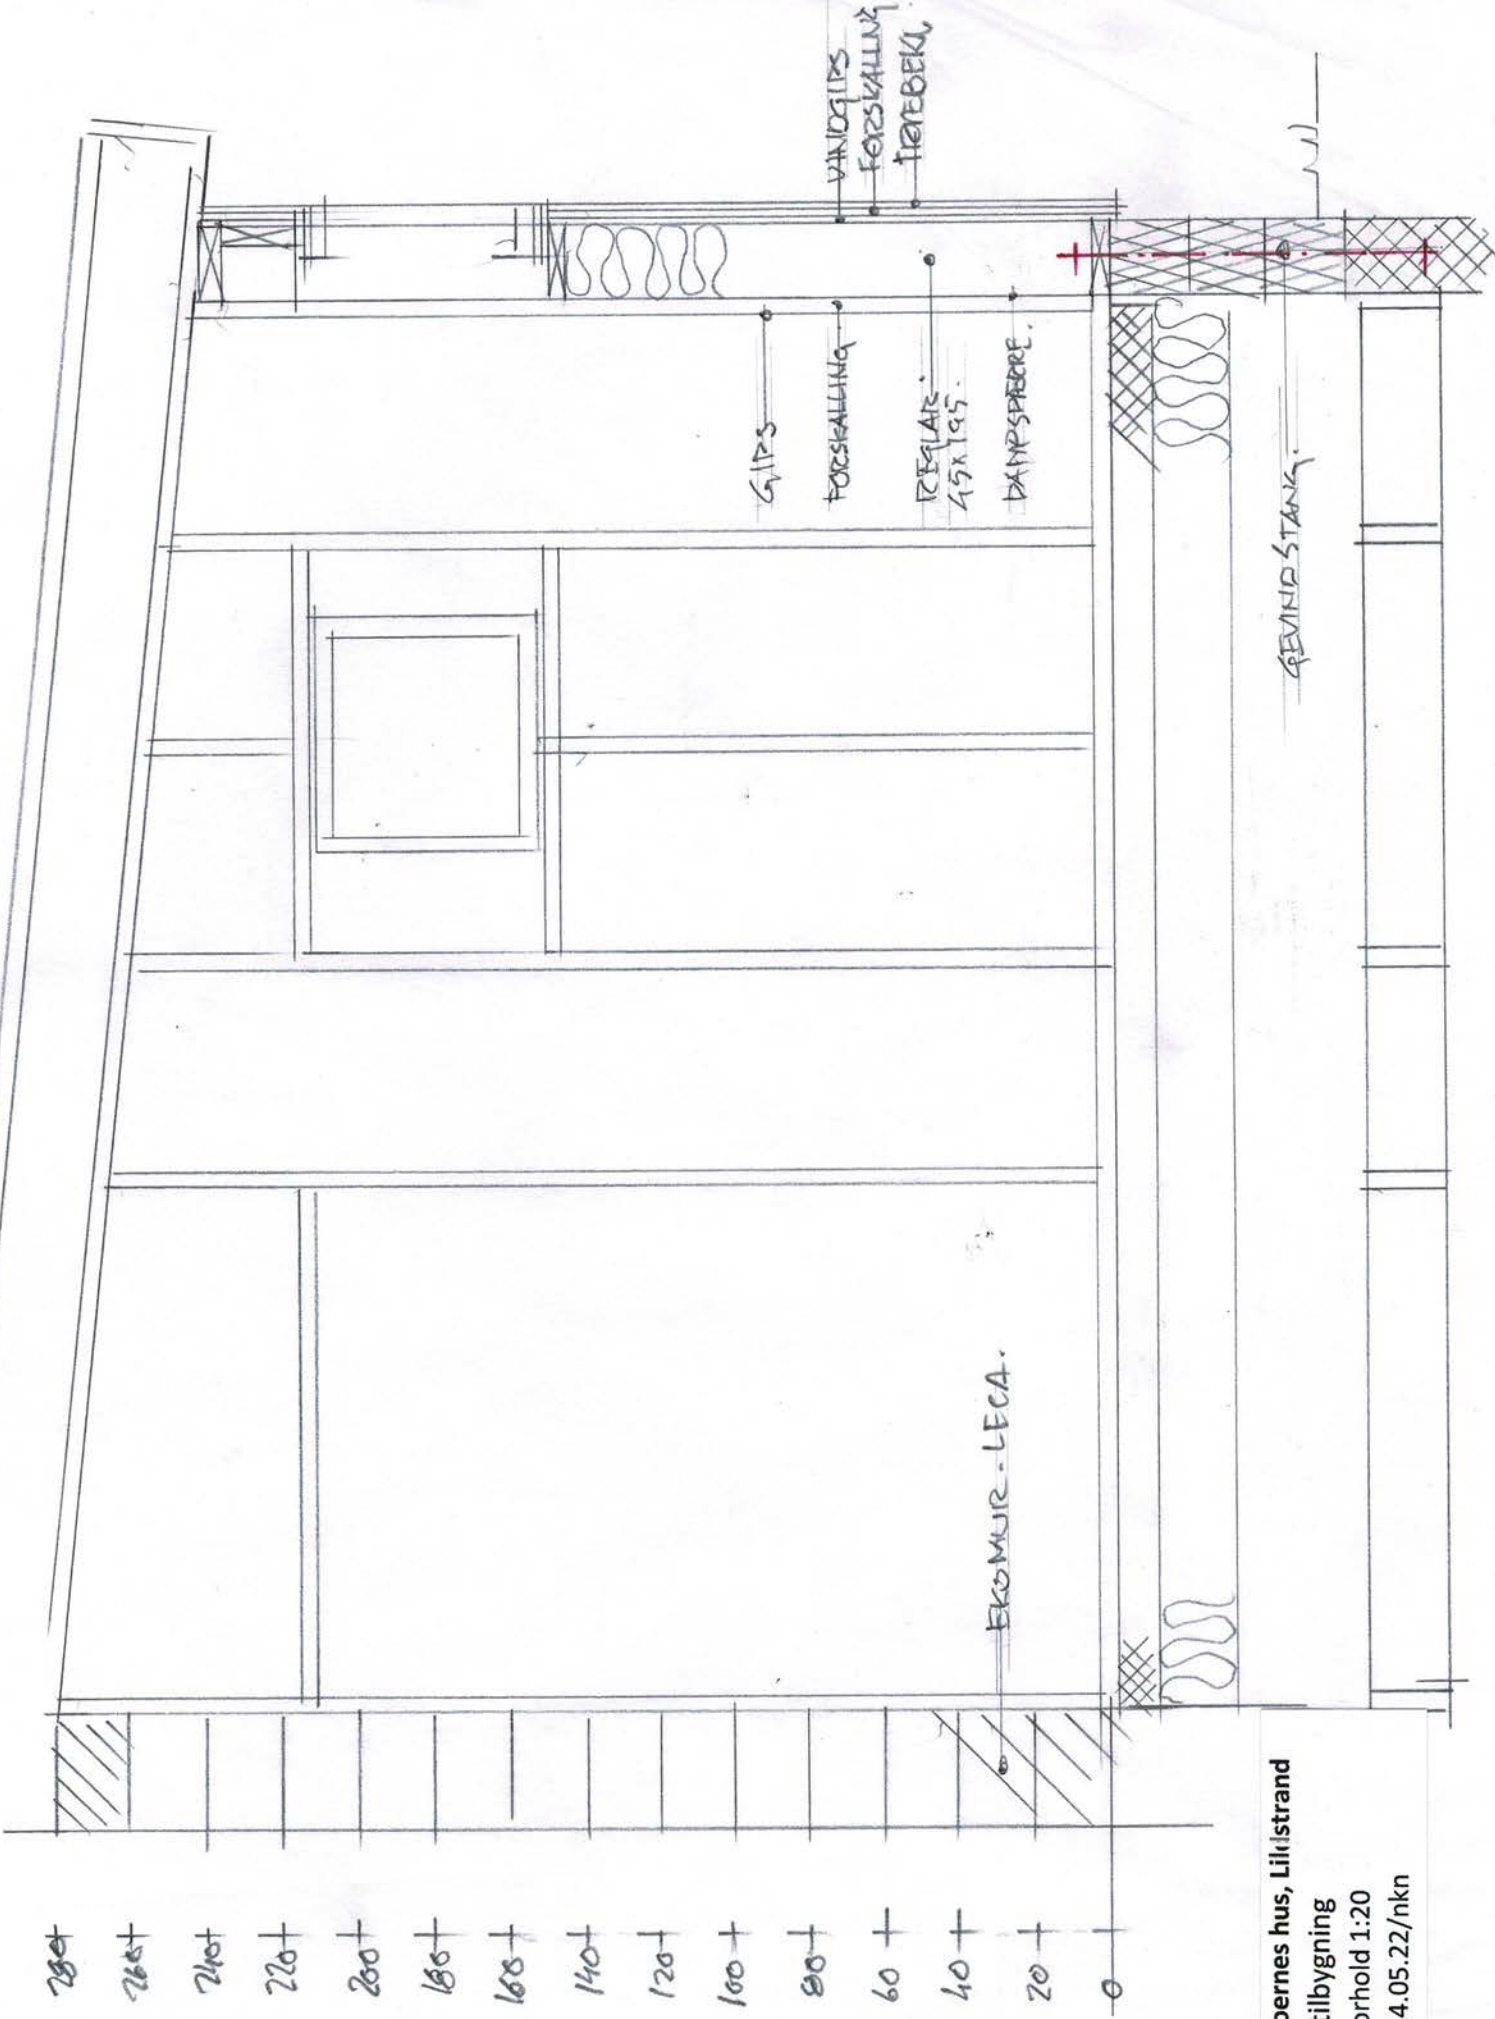

Hawboernes hus, Liljestrand

Snit i tilbygning

Måleforhold 1:20

Dato 24.05.22/nkn