


HAZBOJNES HVAŠ
ČYŠKAS SE OPRZGANTING
DATA 23.10.22 NIKKI
WAFOCHLO 1:50.

STORE SAL

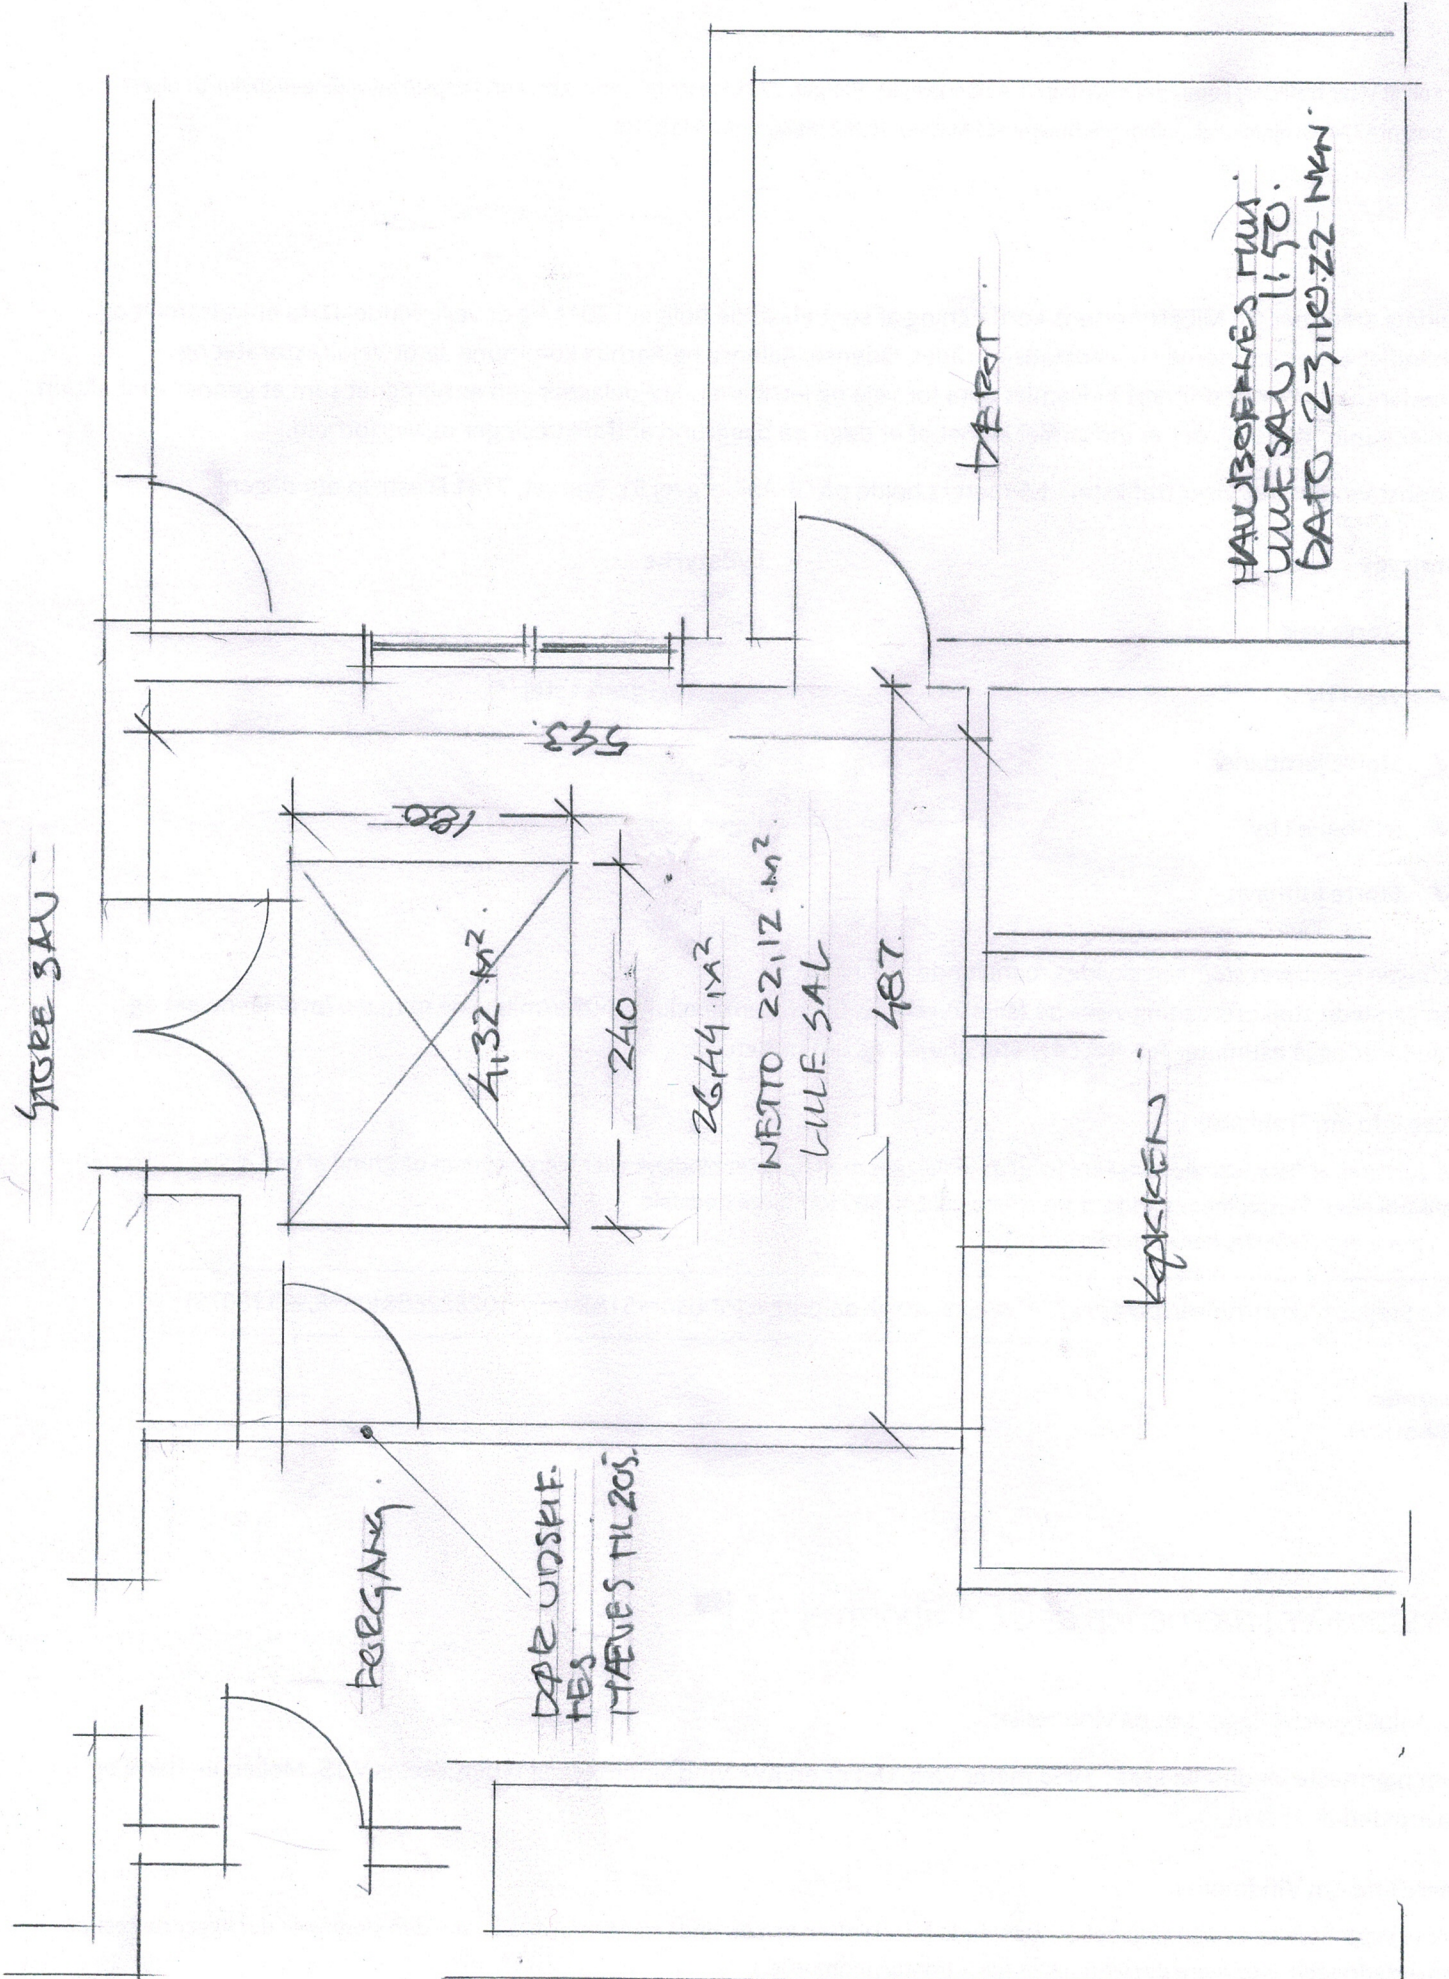

DØR UD SKIF.
TIL SØVEVÆRELSE

DØR

4132 M²

240

180

543

2644 M²

NETTO 22,12 M²

LILLE SAL

487

KOKKEN

DØR

HAUBOJERES TILVAL.
LILLE SAL 1150.
DATO 23.10.22 MKM.